



Grundriss M1:50

Positionierung gem. Lageplan

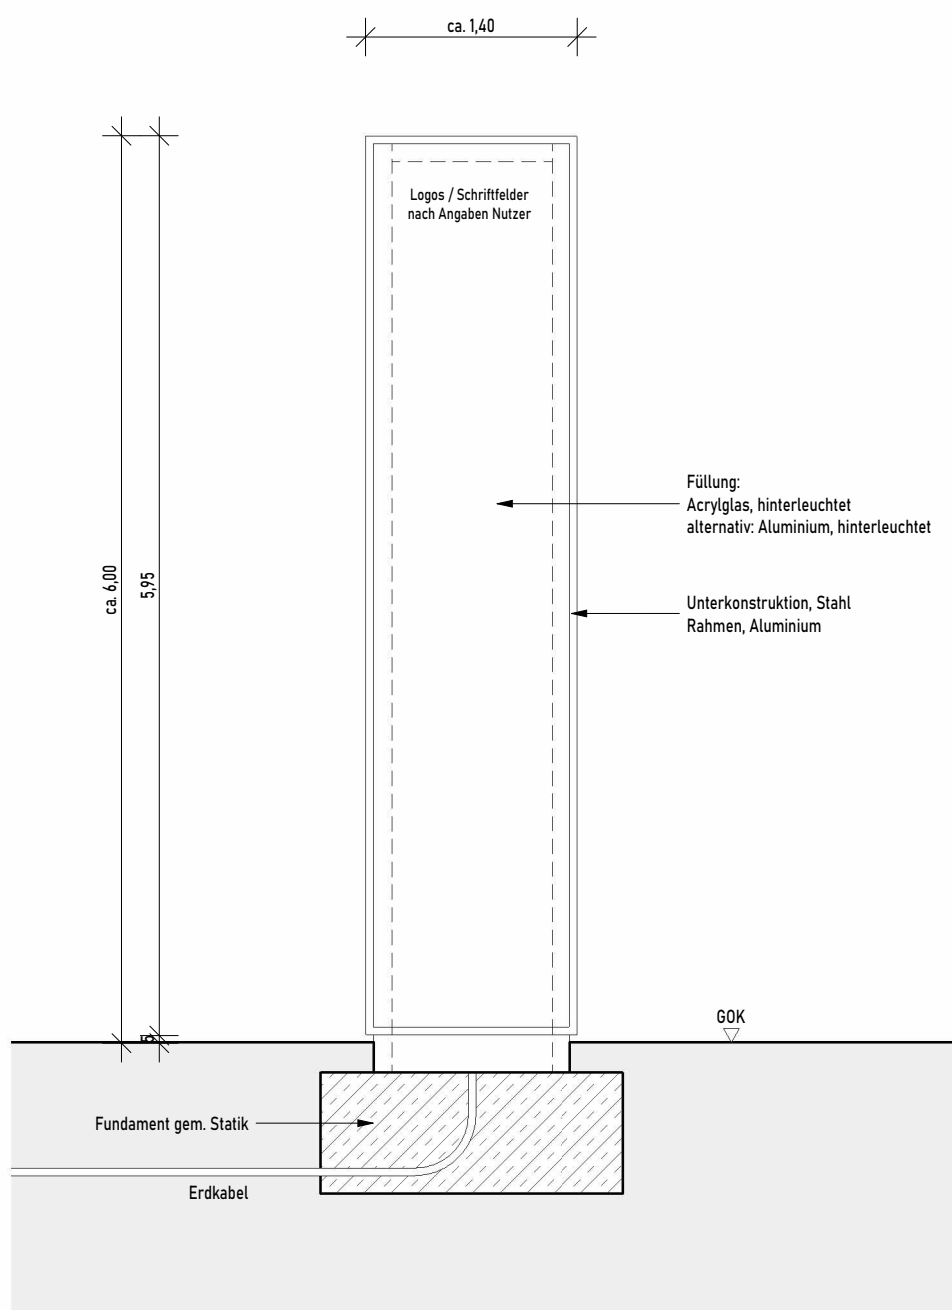

Ansicht / Schnitt M1:50

Legende

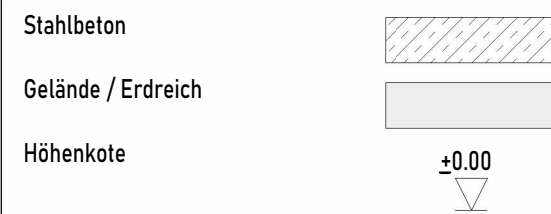

Beispielausführung:



Hinweis:
Dieser Plan stellt eine exemplarische Ausführung des Bauteils dar. Die Anzahl und Lagen des Bauteils sind dem Lageplan und / oder den Ansichten der Hallen sowie der Vorhabenbeschreibung zu entnehmen.

Eine alternative Ausführung des Bauteils ist abhängig der Nutzeranforderungen möglich.

**Bauleitplanung der Gemeinde Auetal
Landkreis Schaumburg**

**Vorhabenbezogener Bebauungsplan Nr. 16
Gewerbepark Niedere Heide II**

OT Rehren
einschl. örtlicher Bauvorschriften
mit Vorhaben- und Erschließungsplan
und
Teilaufhebung des Bebauungsplanes
Nr. 13 "Teichbreite", einschl. örtlicher Bauvorschriften

-Vorentwurf-

-Vorhaben- und Erschließungsplan-

Plan 23 von 25
Werbeanlagen - Pylone

Maßstab 1:50

Es wird bestätigt, dass der Inhalt dieses Vorhaben- und Erschließungsplanes
-Werbeanlagen - Pylone-
als Teil des vorhabenbezogenen Bebauungsplanes mit den hierzu ergangenen Beschlüssen des Rats übereinstimmt und dass die für die Rechtswirksamkeit maßgebenden Verfahrensvorschriften eingehalten worden sind.

Auetal, den

Jörn Lohmann
Bürgermeister der Gemeinde Auetal

Vorhabenträger



9. bauwo Log GmbH
vertreten durch: Jens Rothe
Luisenstr. 9, 30159 Hannover
Tel.: 0511/365760
E-Mail: info@bauwo.de
www.bauwo.de

Entwurfsverfasser



bauwo Grundstücksgesellschaft mbH
Philipp Bitter, Dipl.-Ing. Architekt
Luisenstr. 9, 30159 Hannover
Tel.: 0511/365760

Hannover, den

Philipp Bitter
Dipl.-Ing. Architekt

Bauort

Gemarkung: Rehren A.O.

Flur: 2

Flurstücke: 43/9; 44/7; 42/2; 41/3; 98/41; 99/41; 100/41; 41/1; 91/41; 88/41; 89/41

