



## Fahnenmasten

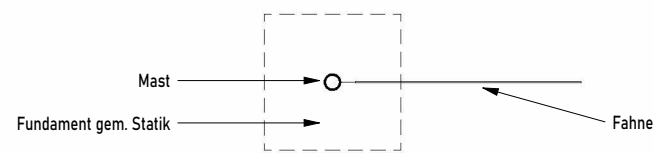

Grundriss M1:50

Positionierung gem. Lageplan

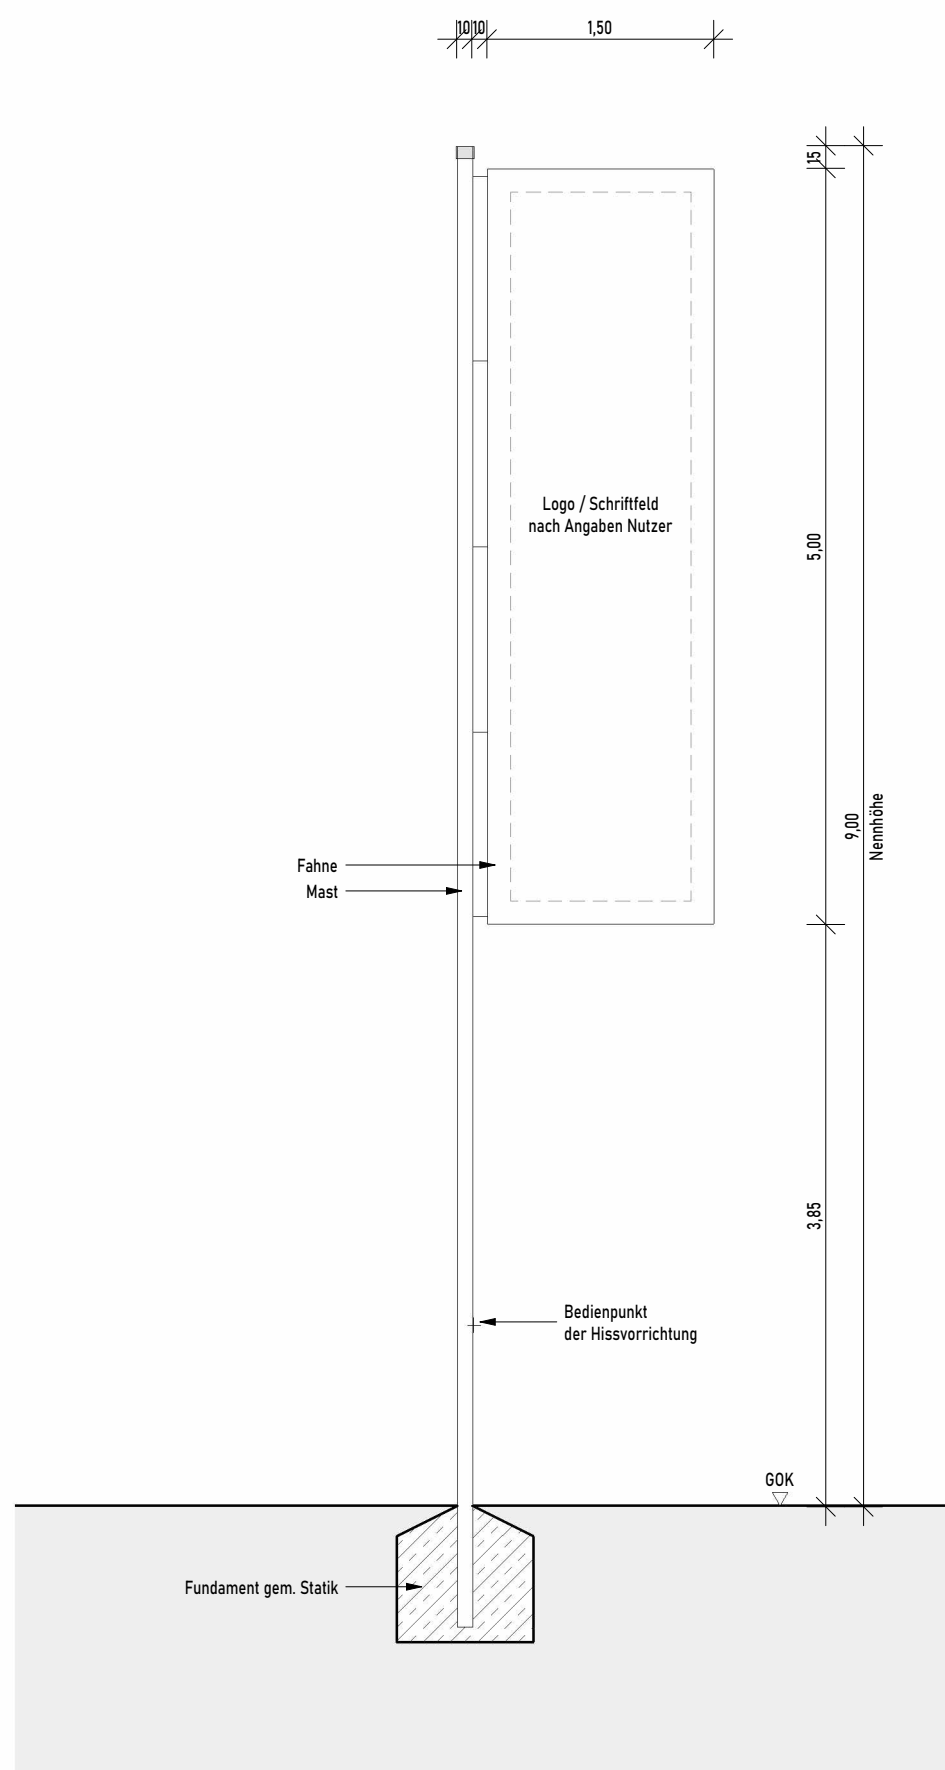

Ansicht / Schnitt M1:50

## Legende

Stahlbeton	
Gelände / Erdreich	
Höhenkote	+0.00 

Beispielausführung:



### Hinweis:

Dieser Plan stellt eine exemplarische Ausführung des Bauteils dar. Die Anzahl und Lagen des Bauteils sind dem Lageplan und / oder den Ansichten der Hallen sowie der Vorhabenbeschreibung zu entnehmen.

Eine alternative Ausführung des Bauteils ist abhängig der Nutzeranforderungen möglich.

## Bauleitplanung der Gemeinde Auetal Landkreis Schaumburg

### Vorhabenbezogener Bebauungsplan Nr. 16 Gewerbepark Niedere Heide II

OT Rehren  
einschl. örtlicher Bauvorschriften  
mit Vorhaben- und Erschließungsplan  
und  
Teilaufhebung des Bebauungsplanes  
Nr. 13 "Teichbreite", einschl. örtlicher Bauvorschriften

**-Vorentwurf-**

**-Vorhaben- und Erschließungsplan-**

Plan 24 von 25  
**Werbeanlagen - Fahnenmasten**  
Maßstab 1:50

Es wird bestätigt, dass der Inhalt dieses Vorhaben- und Erschließungsplanes  
-Werbeanlagen - Fahnenmasten-  
als Teil des vorhabenbezogenen Bebauungsplanes mit den hierzu ergangenen Beschlüssen des Rats übereinstimmt und dass die für die Rechtswirksamkeit maßgebenden Verfahrensvorschriften eingehalten worden sind.

Auetal, den

Jörn Lohmann  
Bürgermeister der Gemeinde Auetal

Vorhabenträger



**9. bauwo Log GmbH**  
vertreten durch: Jens Rothe  
Luisenstr. 9, 30159 Hannover  
Tel.: 0511/365760  
E-Mail: info@bauwo.de  
www.bauwo.de

Entwurfsverfasser



**bauwo Grundstücksgesellschaft mbH**  
Philipp Bitter, Dipl.-Ing. Architekt  
Luisenstr. 9, 30159 Hannover  
Tel.: 0511/365760

Hannover, den

Philipp Bitter  
Dipl.-Ing. Architekt

Bauort

Gemarkung: Rehren A.O.

Flur: 2

Flurstücke: 43/9; 44/7; 42/2; 41/3; 98/41; 99/41; 100/41; 41/1; 91/41; 88/41; 89/41

